



Městský úřad Podbořany

Mírová 615, 441 01 Podbořany

Odbor dopravy

vyřizuje: Jiří Bříza, DiS., telefon: 415 237 512

e-mail: epodatelna@podborany.net

Vaše značka/ze dne: částečná uzavírka silnice č. II/221/2023-08-02
Spisová značka: PODBO/2582/2023
Číslo jednací: OD/18924/2023/Bř
Podbořany: 7. srpna 2023
Přílohy: 1/DIO

VEŘEJNÁ VYHLÁŠKA

OPATŘENÍ OBECNÉ POVAHY - STANOVENÍ PŘECHODNÉ ÚPRAVY PROVOZU

Městský úřad Podbořany odbor dopravy jako příslušný správní úřad podle § 77 odst. 1 písm. c) a § 124 odst. 6 zákona č. 361/2000 Sb., o provozu na pozemních komunikacích a o změnách některých zákonů, ve znění pozdějších předpisů (dále jen „zákon o silničním provozu“) a v souladu s § 171 zákona č. 500/2004 Sb., správní řád, ve znění pozdějších předpisů (dále jen „správní řád“), na základě návrhu žadatele, spol. **SILNICE GROUP a.s., Na Florenci 2116/15, 110 00 Praha 2, IČ: 622 42 105**, v zastoupení **Michal Trenčínský, Pincova 2972/15, 400 11 Ústí nad Labem, IČ: 742 89 501** ze dne 02. 08. 2023 a po vyjádření Policie České republiky, KŘP Ústeckého kraje, Dopravního inspektorátu Louny, Čj: KRPU-142043-2/ČJ-2023-040706-1-IB ze dne 04. 08. 2023

s t a n o v í přechodnou úpravu provozu

na **silnici č. II/221, II/194, III/22117- Nepomyšl - Podbořanský Rohozec – ČÁSTEČNÁ UZAVÍRKA**

Jedná se o osazení přechodného svislého dopravního značení dle přiloženého odsouhlaseného /DIO/, která je nedílnou součástí tohoto stanovení, za níže uvedených podmínek pro jejich realizaci.

Přechodná úprava provozu se stanovuje pro stavbu „Oprava živičného povrchu silnice č. II/221 Nepomyšl - Podbořanský Rohozec“.

Termín pro stanovení přechodné úpravy:

21. 08. 2023 - 30. 09. 2023.

Stanovená úprava provozu je vázána na následující podmínky:

1. Provedení a umístění přenosných svislých dopravních značek, světelných signálů a dopravních zařízení musí být v souladu s vyhláškou č. 294/2015 Sb., kterou se provádějí pravidla provozu na pozemních komunikacích, ve znění pozdějších předpisů a splňovat požadavky platných technických norem a zvláštních technických předpisů (TP 66, II. vydání).
2. V případě potřeby bude provoz řízen náležitě poučenými pracovníky v reflexních vestách a v souladu s § 79 odst. 1 písm. i) zákona o silničním provozu.

3. Na určených svislých dopravních značkách dle TP 66 musí být užitá výstražná světla.
4. Za snížené viditelnosti musí být úprava osvětlena.
5. Dopravní značení bude osazeno na dobu nezbytně nutnou a to plně v souladu s § 78 odst. 3 zákona o silničním provozu.
6. Před umístěním dopravních značek přechodné úpravy oznámit tuto skutečnost vlastníkově nebo správci dotčené pozemní komunikace.

Za dodržení výše uvedených podmínek a za náležitý stav přechodné úpravy provozu po celou dobu užití dopravních značek odpovídá žadatel SILNICE GROUP a.s., odpovědná osoba: Ing. P. Martínek.

Stanovení dopravního značení nenahrazuje povolení, stanoviska, posouzení, případně jiná opatření dotčeného správního úřadu vyžadované zvláštními předpisy.

Odůvodnění:

Městský úřad Podbořany odbor dopravy stanovil přechodnou úpravu provozu na základě žadatele po písemném vyjádření PČR DI Louny. V souladu s ust. § 77 odst. 5 zákona o silničním provozu nedoručoval zdejší úřad návrh opatření obecné povahy a nevyzýval dotčené osoby k podávání připomínek nebo námitek.

Důvodem je akce: „Oprava živičného povrchu silnice č. II/221 Nepomyšl - Podbořanský Rohozec“.

Poučení:

Podle § 77 odst. 5 zákona o silničním provozu opatření obecné povahy nabývá účinnosti pátým dnem po vyvěšení veřejné vyhlášky. Realizaci lze uskutečnit až po tomto termínu.

Proti patření obecné povahy dle § 173 odst. 2 správního řádu nelze podat opravný prostředek. Ve smyslu ust. § 101a – 101d zákona č. 150/2002 Sb., soudní řád správní, je možný přezkum u soudu.

Ing. Pavel Beneš
vedoucí odboru dopravy

Tato veřejná vyhláška musí být vyvěšena po dobu **15 dnů** na úřední desce orgánu, který písemnost doručuje a zveřejněna způsobem umožňující dálkový přístup. Stanovení přechodné úpravy provozu však nabývá **účinnost již pátým dnem**.

Na úřední desce příslušného úřadu
(razítko, podpis orgánu, který potvrzuje vyvěšení a sejmутí oznámení)

V y v ě š e n o dne:

S e j m u t o dne:

Na úřední desce vyvěsí:

- Městský úřad Podbořany, Mírová 615, 441 01 Podbořany
(termín vyvěšení na této desce je rozhodný z hlediska řádného doručení předmětného opatření obecné povahy)
- Městys Nepomyšl, IČ: 002 65 284, identifikátor DS: hyfa9jy

Žadatel k realizaci:



SILNICE GROUP a.s., IČ: 622 42 105, identifikátor DS: dmbgahn

Dotčený orgán:

Policie ČR DI Louny, IČ: 751 51 537, identifikátor DS: a64ai6n



Ostatní na vědomí:

Správa a údržba silnic Ústeckého kraje, p. o., IČ: 000 80 837, identifikátor DS: 6hevxe
Michal Trenčinský, IČ: 742 89 501, identifikátor DS: 68733vz

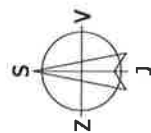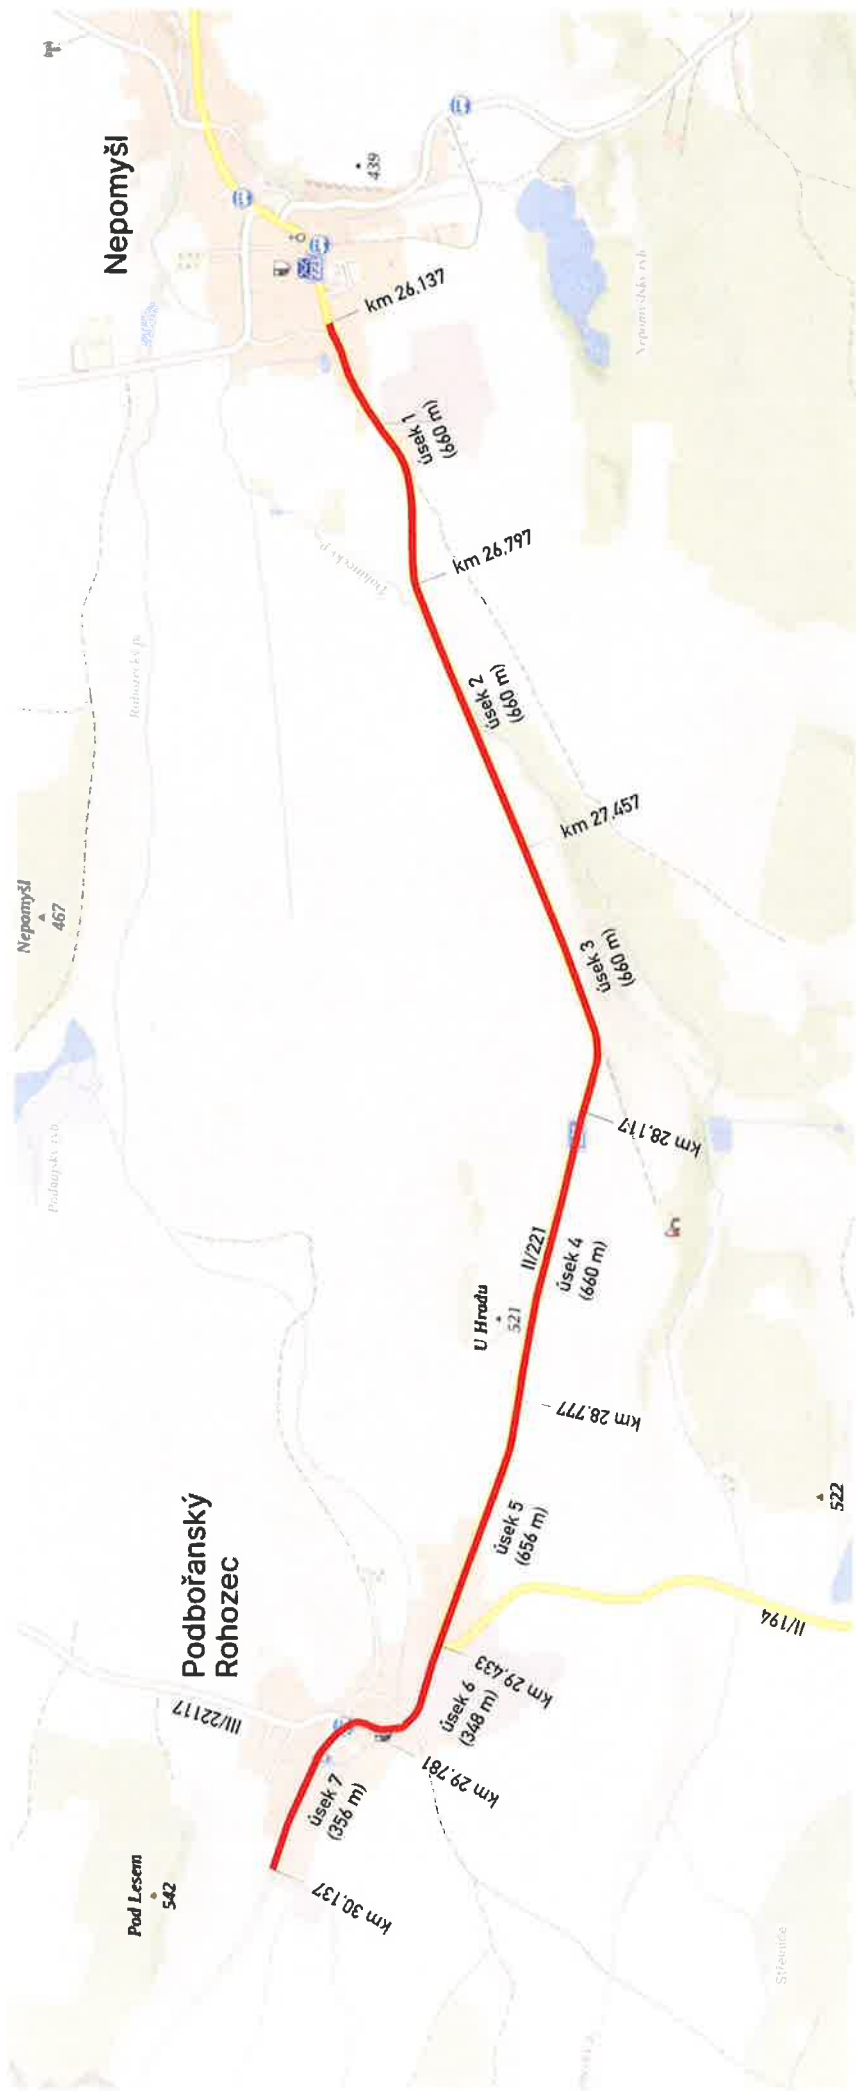

V případě potřeby

Akce: Oprava živичného povrchu silnice č. II/221 Nepomyšl – Podbořanský Rohozec DOPRAVNĚ - INŽENÝRSKÉ OPATŘENÍ		Vypracoval: Michal Trenčínský	
Název listu: Přehled etap		Datum: 07/2023	
		Aktualizace:	
		List č.: 1	
		Formát: 1x A4	

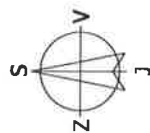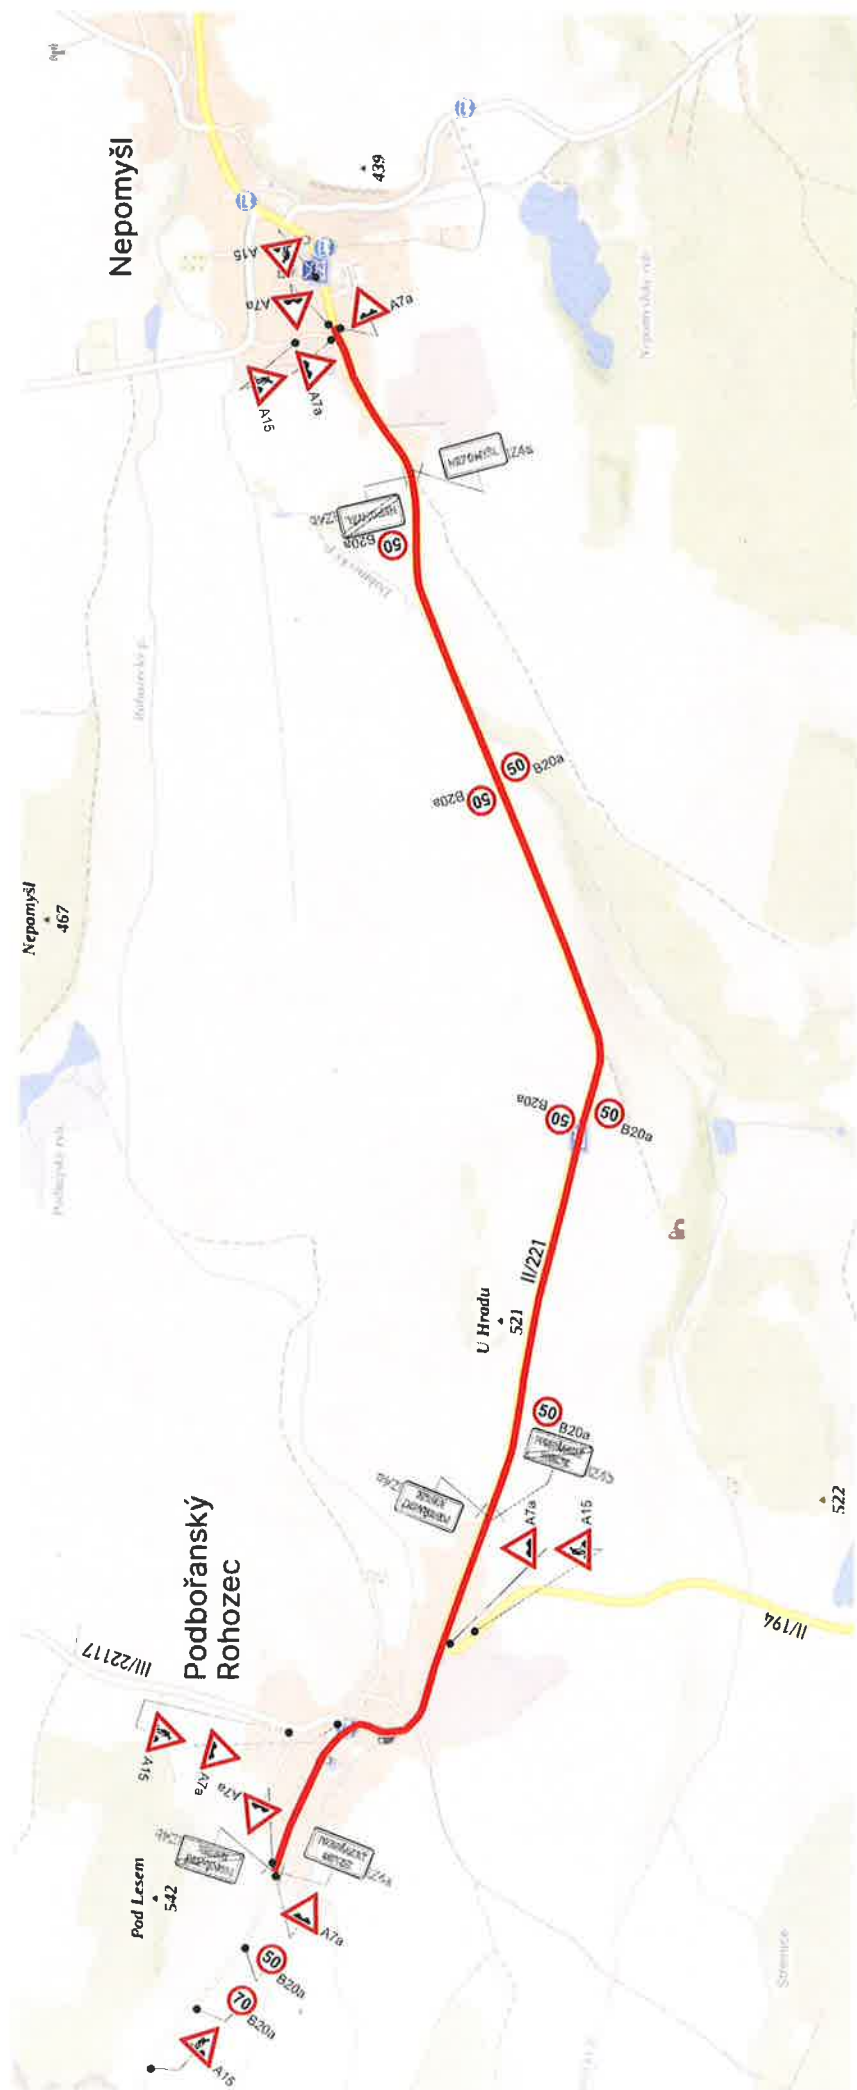

Akce: Oprava živичného povrchu silnice č. II/221
Nepomyšl – Podbořanský Rohozec
DOPRAVNÉ - INŽENÝRSKÉ OPATŘENÍ

Vypracoval: Michal Trenčínský

Datum: 07/2023 Aktualizace:

Název listu:

Frézování vozovky

List č.: 2

Formát: 1x A4

Akce: Oprava živичného povrchu silnice č. II/221 Nepomyšl - Podbořanský Rohozec DOPRAVNĚ - INŽENÝRSKÉ OPATŘENÍ

Vypracoval: Michal Trenčinský

Datum: 07/2023

Formát: 1x A4

Aktualizace:

III/22115

II/221

439

X

X

439

439



439

439

439

Název listu:

Úsek 1

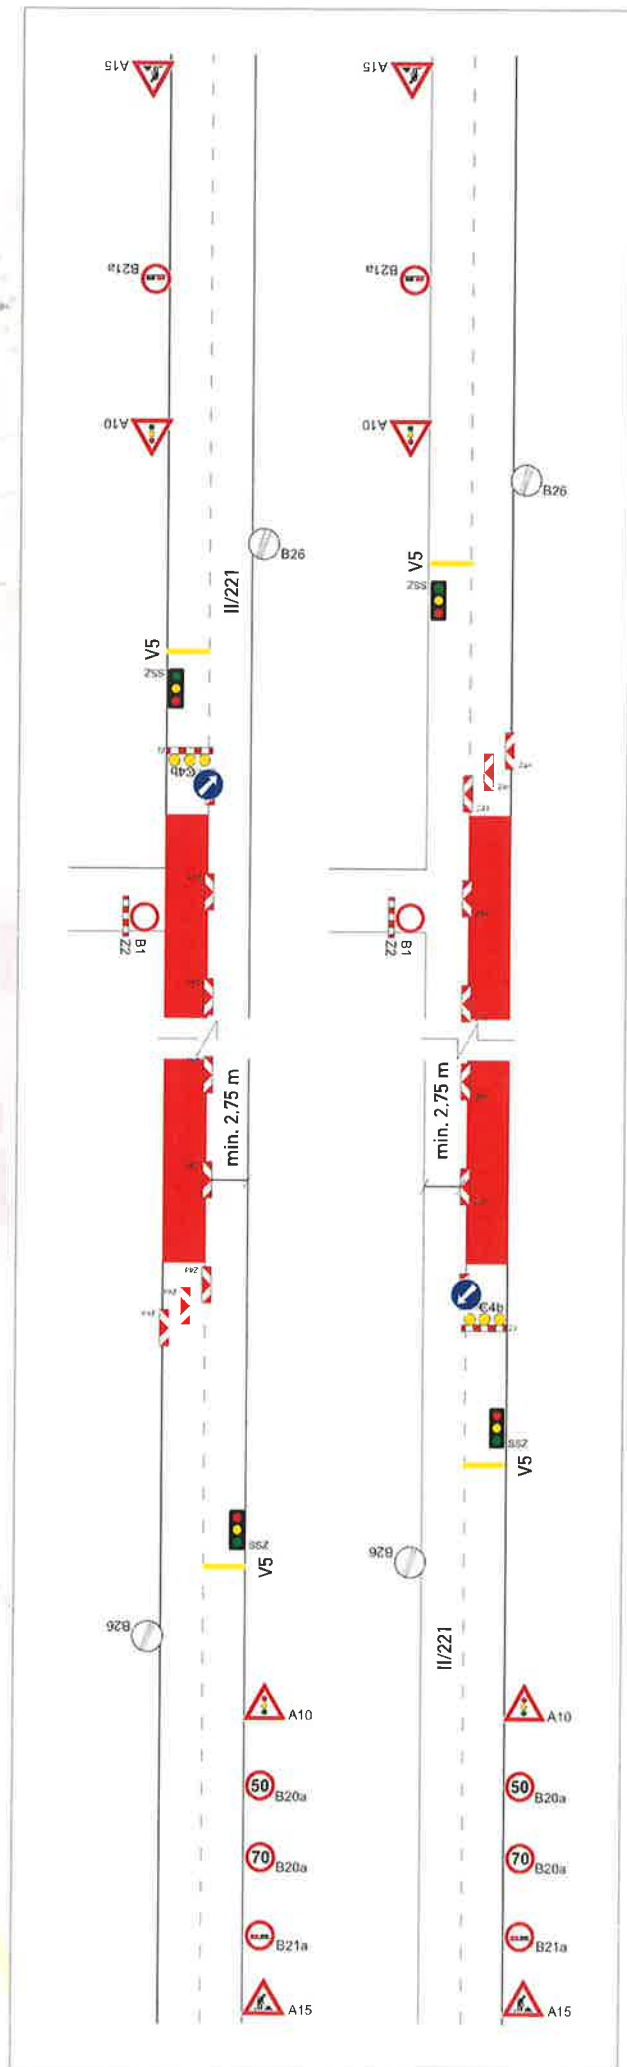
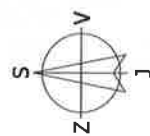



Akce:

DOPRAVNĚ - INŽENÝRSKÉ OPATŘENÍ


Název listu:

Formát: 1x A4

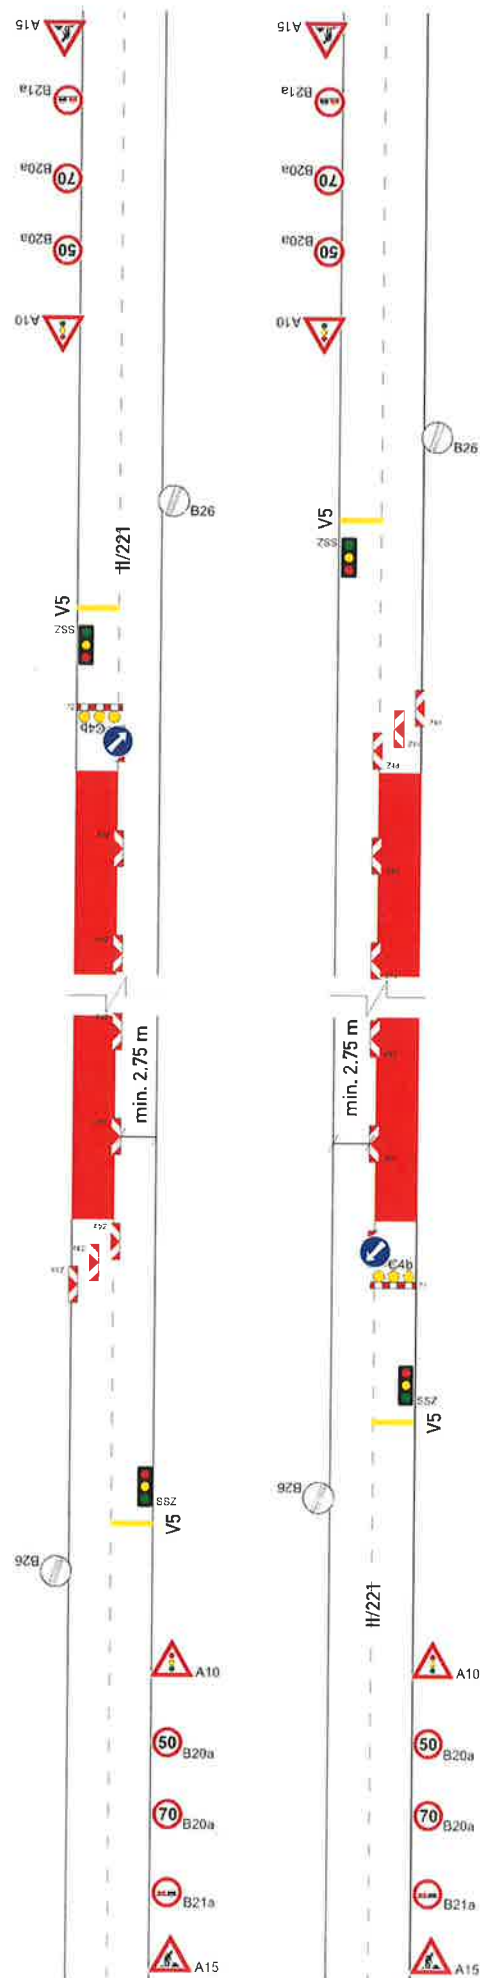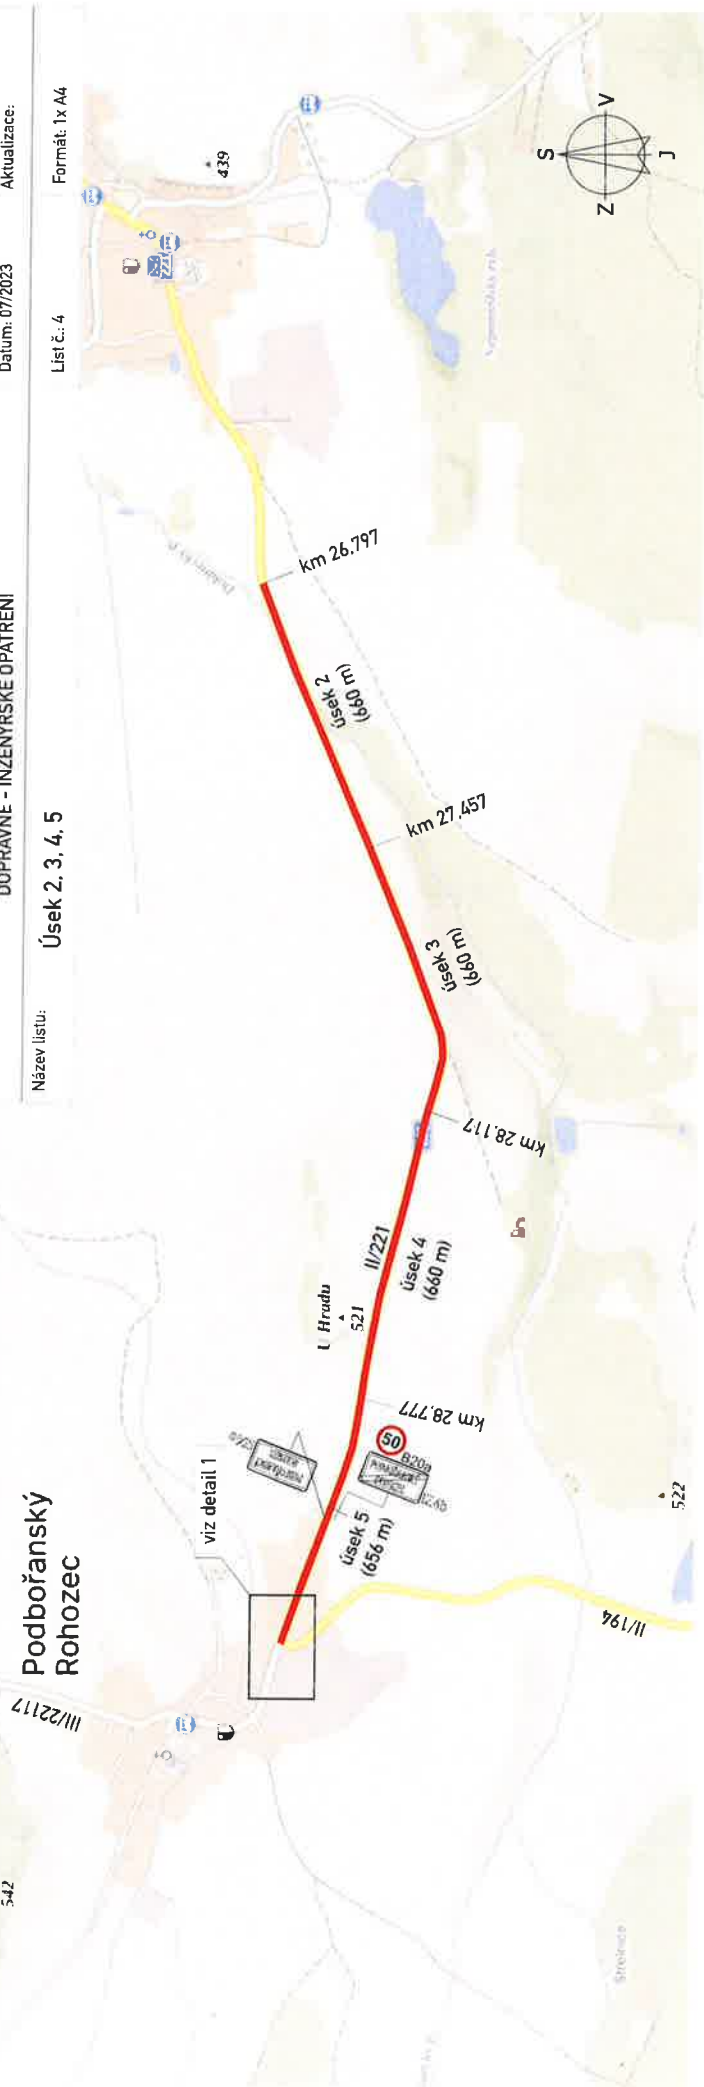


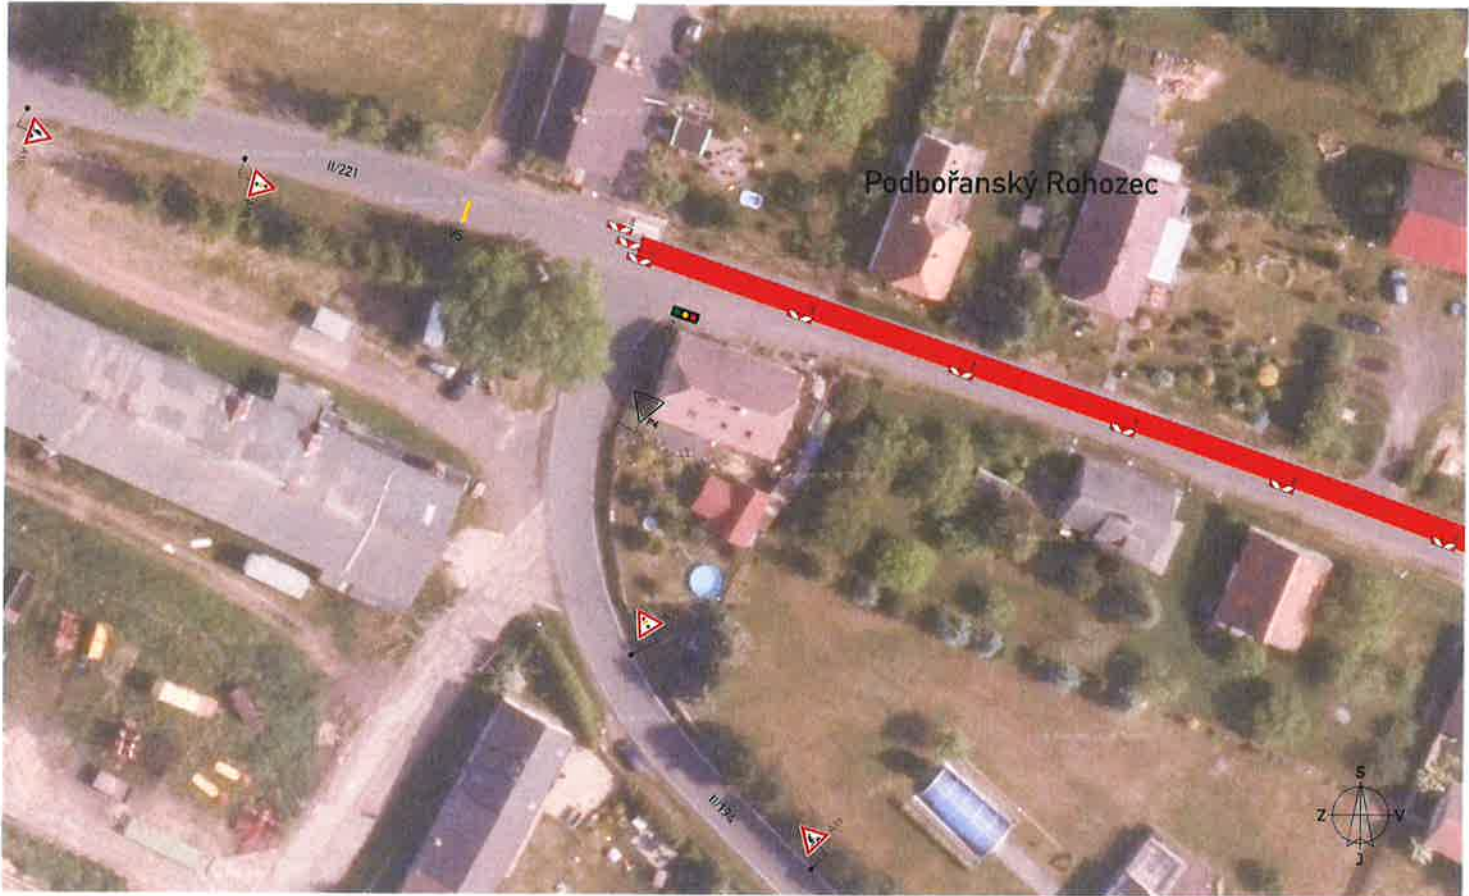


Akce:	Oprava živičného povrchu silnice č. II/221 Nepomyšl - Podbořanský Rohozec DOPRAVNĚ - INŽENÝRSKÉ OPATŘENÍ	Vypracoval: Michal Trenčínský	
		Datum: 07/2023	Aktualizace:
Název listu:	Úsek 5 (detail 1)	List č.: 5	Formát: 1x A3

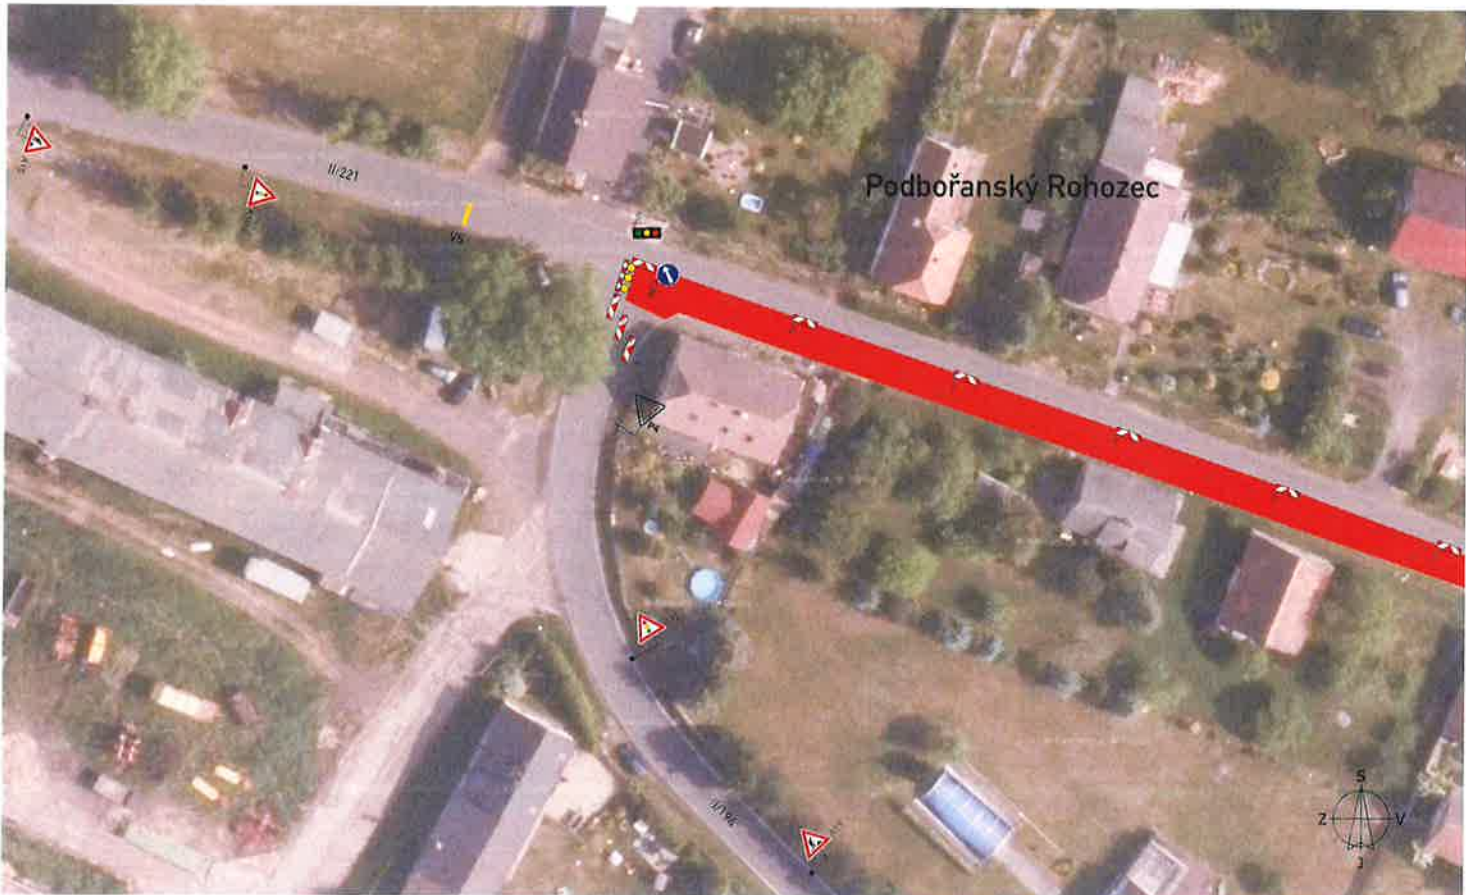


Akce:	Oprava živičného povrchu silnice č. II/221 Nepomyšl - Podbořanský Rohozec DOPRAVNĚ - INŽENÝRSKÉ OPATŘENÍ	Vypracoval: Michal Trenčínský	
		Datum: 07/2023	Aktualizace:
Název listu:	Úsek 5 (detail 1)	List č.: 5	Formát: 1x A3

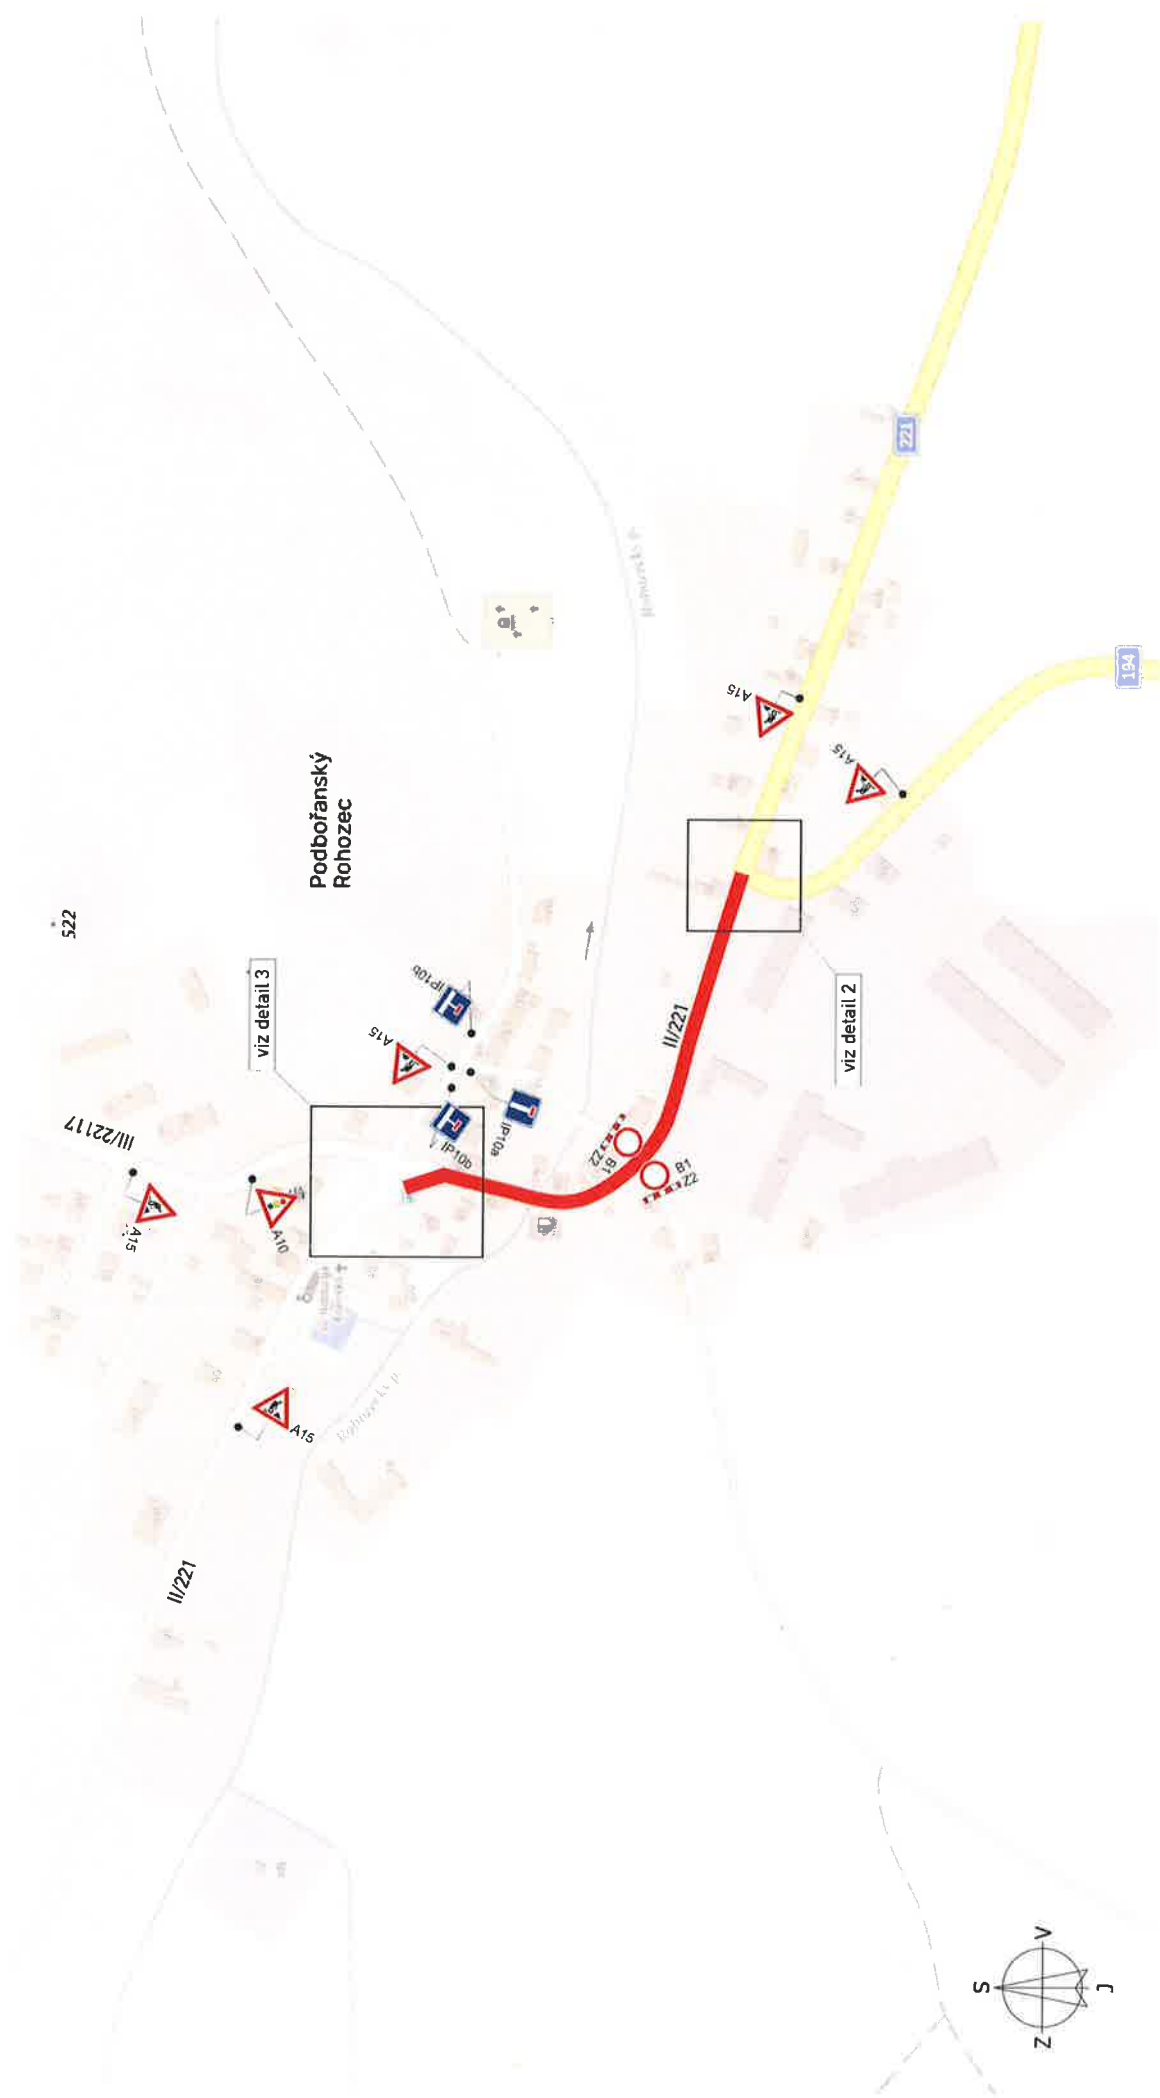

Akce:	Oprava živичného povrchu silnice č. II/221		Vypracoval: Michal Trenčinský	
	Nepomyšl – Podbořanský Rohozec		Datum: 07/2023	
	DOPRAVNĚ - INŽENÝRSKÉ OPATŘENÍ		Aktualizace:	
Název listu:	Úsek 6		List č.: 6	Formát: 1x A4

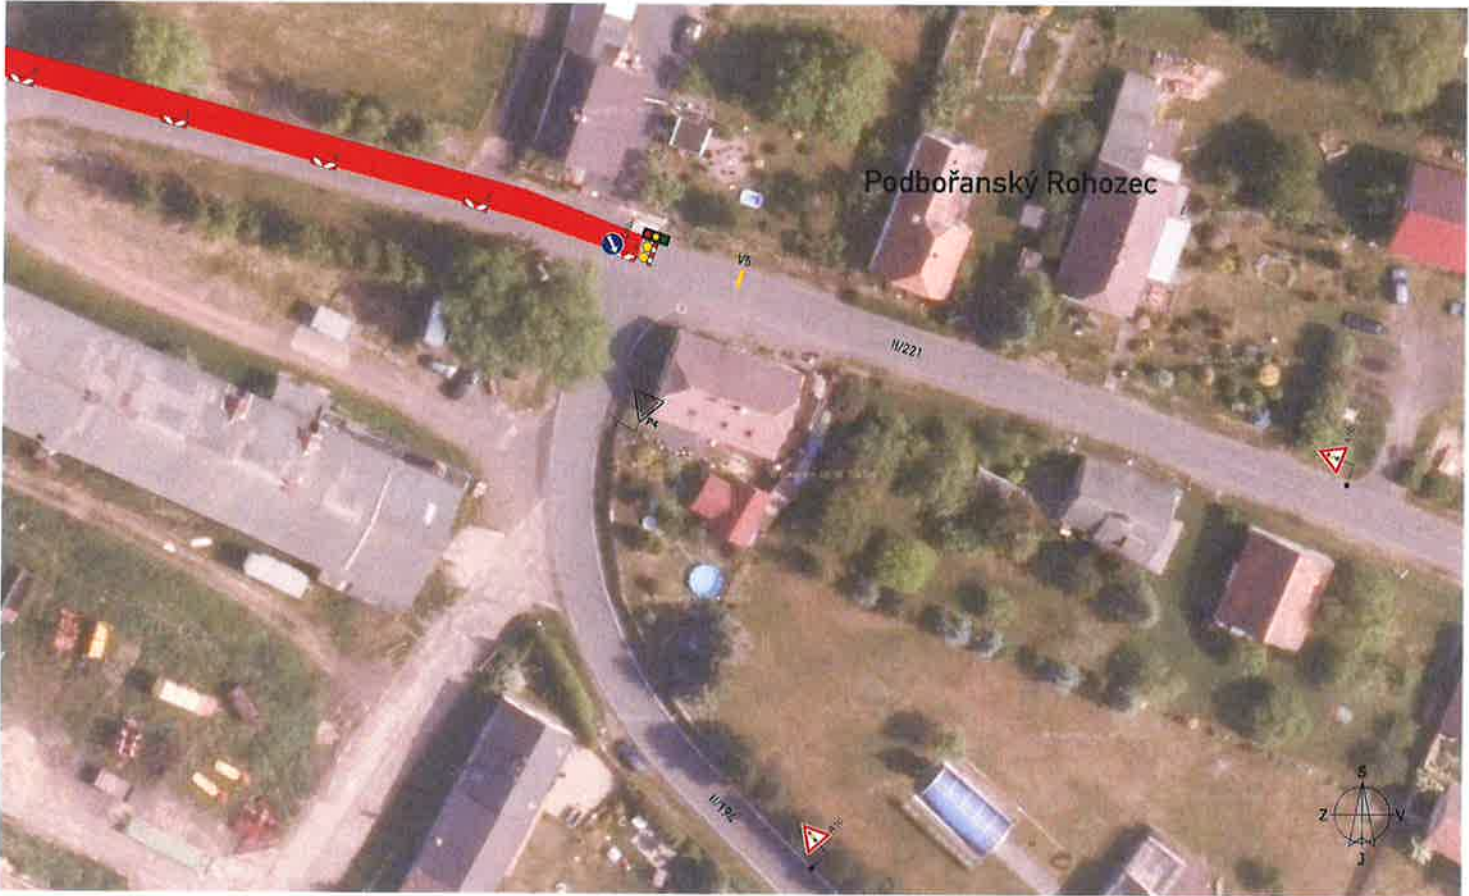


Akce:	Oprava živичného povrchu silnice č. II/221 Nepomyšl - Podbořanský Rohozec DOPRAVNĚ - INŽENÝRSKÉ OPATŘENÍ	Vypracoval: Michal Trenčínský	
		Datum: 07/2023	Aktualizace:
Název listu:	Úsek 6 (detail 2)	List č. 7	Formát: 1x A3

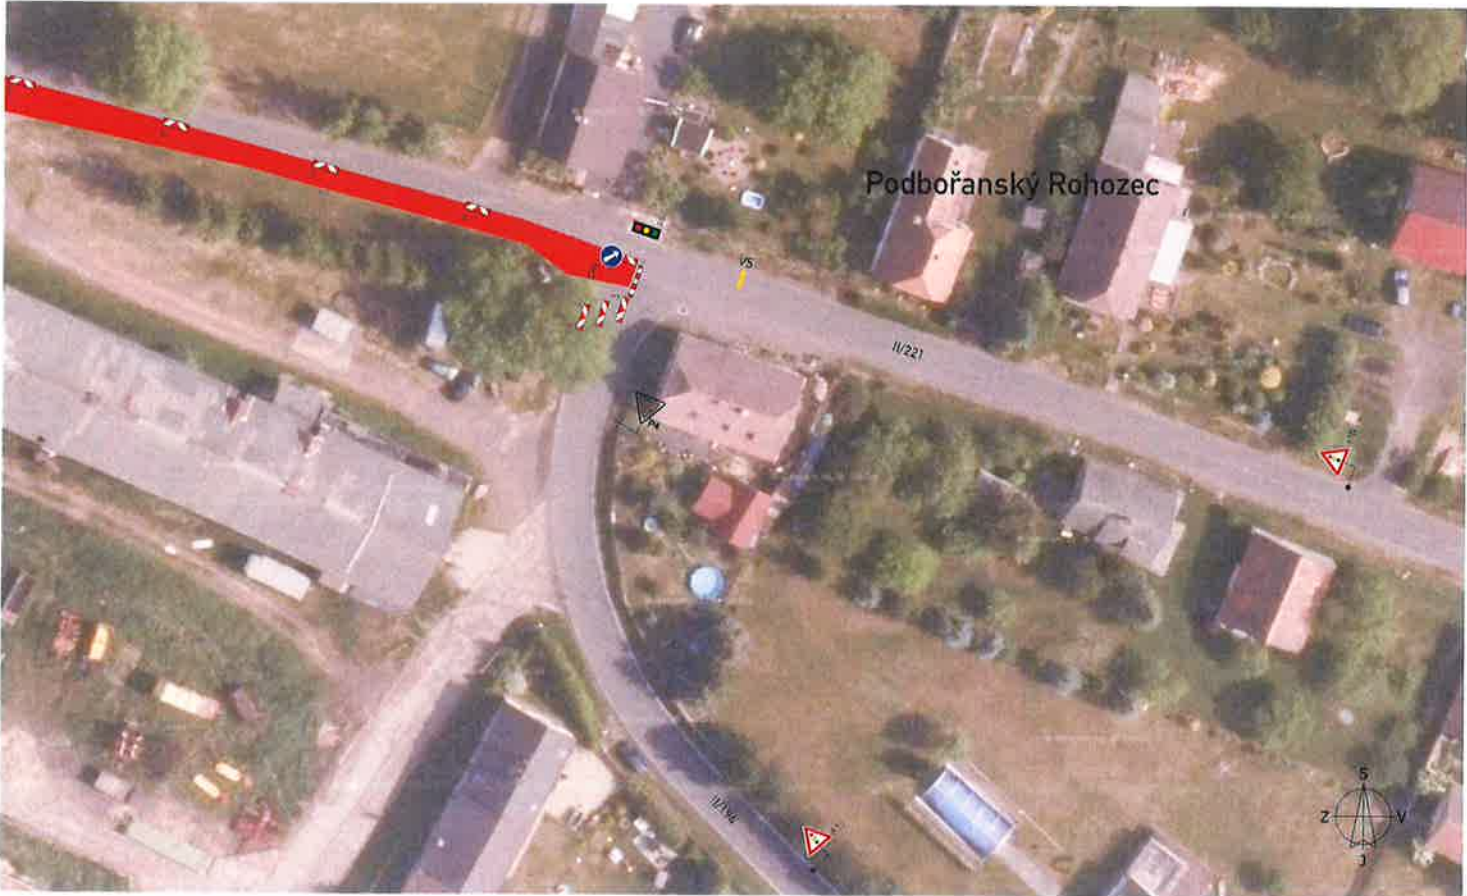

Akce:	Oprava živичného povrchu silnice č. II/221 Nepomyšl - Podbořanský Rohozec DOPRAVNĚ - INŽENÝRSKÉ OPATŘENÍ	Vypracoval: Michal Trenčínský	
		Datum: 07/2023	Aktualizace:
Název listu:	Úsek 6 (detail 2)	List č. 7	Formát: 1x A3



Akce	Výpracoval: Michal Trenčanský		
	Oprava živého povrchu silnice č. II/221		Aktualizace:
	Nepomýšl. - Podbořanský Rohozec		Formát: 1x A3
Název listu	Datum: 07/2023		Úsek 6 (detail 3)
	List č. #		

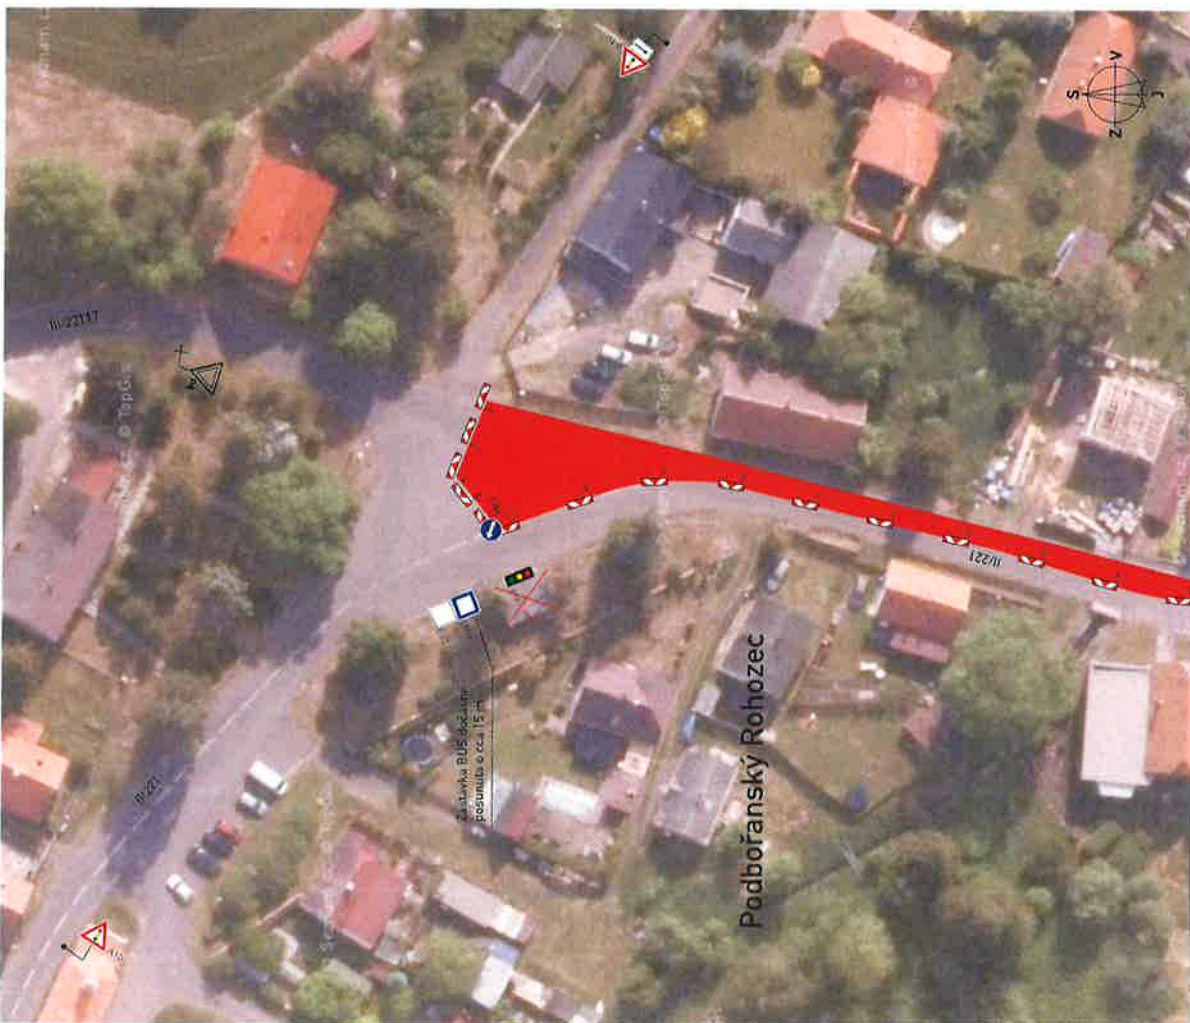

Akce	Výpracoval: Michal Trenčanský		
	Oprava živého povrchu silnice č. II/221		Aktualizace:
	Nepomýšl. - Podbořanský Rohozec		Formát: 1x A3
Název listu	Datum: 07/2023		Úsek 6 (detail 3)
	List č. #		



Akce:	Oprava živého povrchu silnice č. II/221			Vypracoval: Michal Trenčinský	
	Nepomyšl - Podbořanský Rohozec			Datum: 07/2023	Aktualizace:
	DOPRAVNÍ - INŽENÝRSKÉ OPATŘENÍ			List č. 10	Formát: 1x A3
Název listu:	Úsek 7 (detail 4)				



Akce:	Oprava živého povrchu silnice č. II/221			Vypracoval: Michal Trenčinský	
	Nepomyšl - Podbořanský Rohozec			Datum: 07/2023	Aktualizace:
	DOPRAVNÍ - INŽENÝRSKÉ OPATŘENÍ			List č. 10	Formát: 1x A3
Název listu:	Úsek 7 (detail 4)				

Iveta Brabcová, PhDr.

04.08.2023 09:09:59

Digitálně podepsal:
Iveta Brabcová, PhDr.
POLICIE ČESKÉ REPUBLIKY

Důvod: V zasloupení